


POZ.1.6. ZBROJENIE STOPY FUNDAMENTOWEJ

SZT.1

siatka dolna i górna

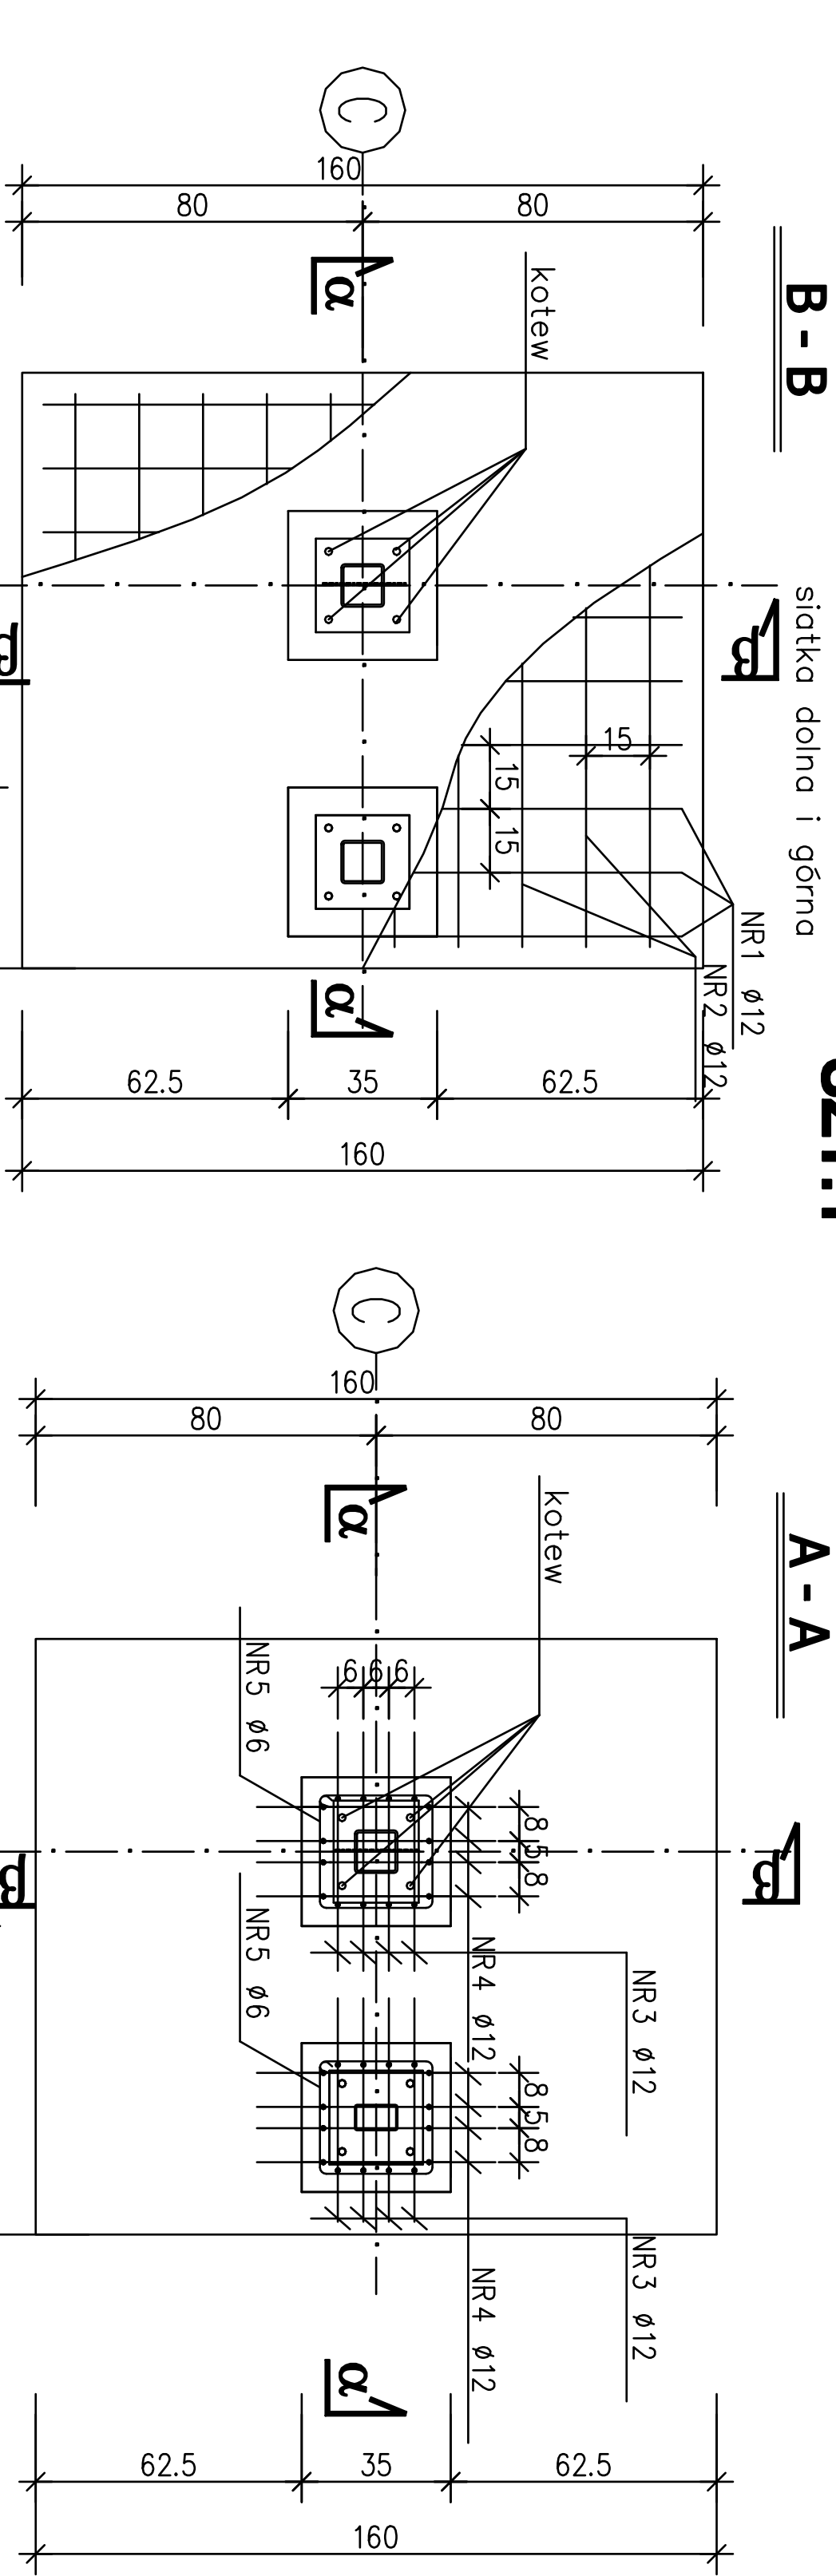

Beton
B20 (C16/20)

Stal
A-0(S10S-b)
A-III(34GS)


Otulina do pręta głównego
50 mm

Wykaz zbrojenia

Nr	Średnica [mm]	Długość [cm]	Liczba	Długość ogólna [m]		
				A-0	A-III	
1	12	130	20	Ø6	Ø12	
2	12	150	18		26,0	
3	12	210	8		27,0	
4	12	212	8		16,80	
5	6	118	8		16,96	
Długość ogólna wg średnic				[m]	9,44	86,76
Masa 1mb pręta				[kg/mb]	0,222	0,888
Masa prętów wg średnic				[kg]	2,1	77,0
Masa prętów wg gatunków stali				[kg]	2,1	77,1
Masa całkowita				[kg]	79,2	

ZESTAWIENIE STALI-KOTEW

NUMER ELEMENTU	NAZWA ELEMENTU	DŁUGOŚĆ [mm]	GATUNEK STALI	LICZBA SZTUK	DŁ. RAZEM [m]	MASA JEJEN [kg/m]	MASA 1 ELEMENTU [kg]	MASA RAZEM [kg]
1	Ø 12	1150	S13S	8	4,60	0,888	1,02	8,16
OGÓLEM								
RAZEM:								
WYKONAC: x 1								
8,16								

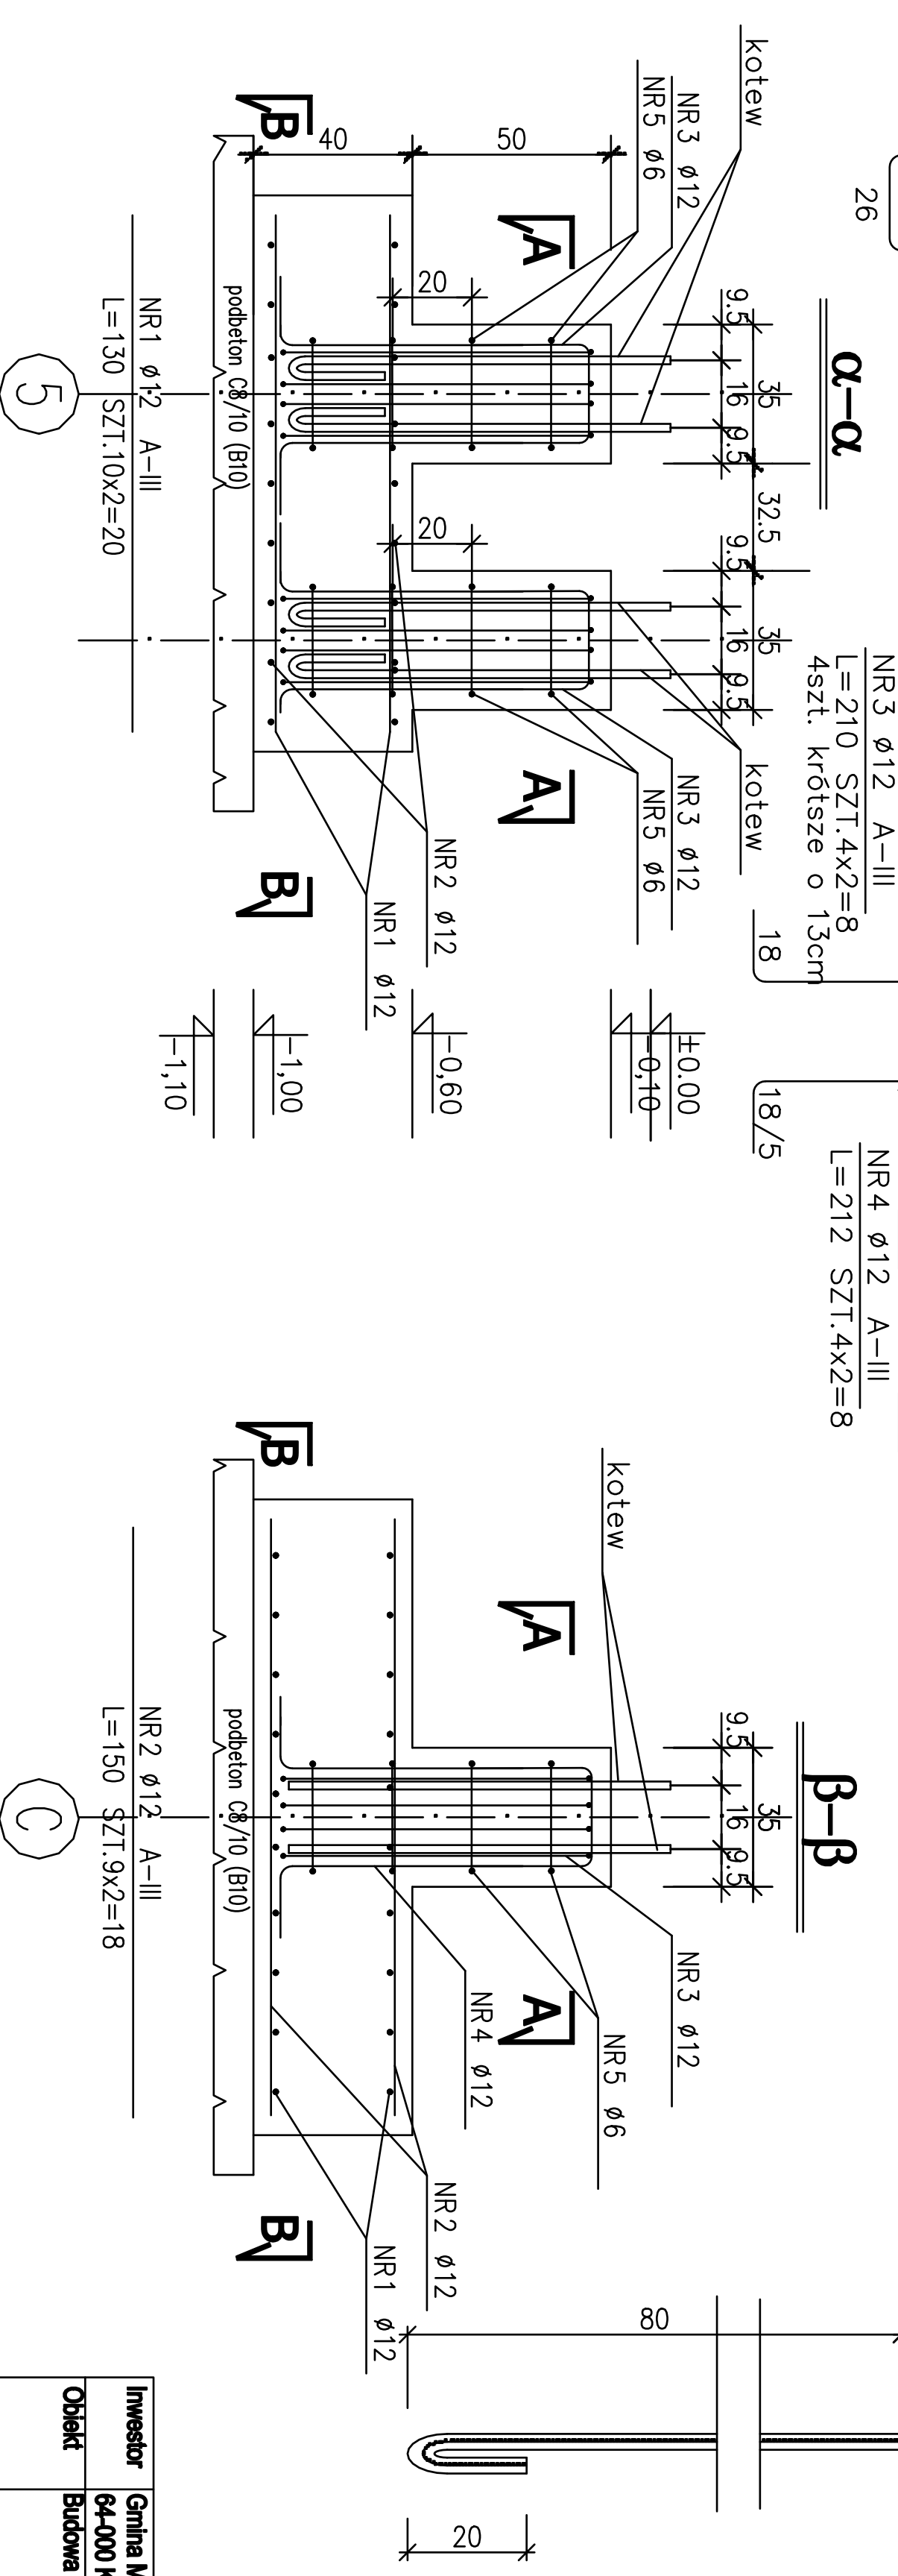

Investor	Gmina Miejska Kościan, Al. Kościuszki 22;	Nazwa projektu	ZBROJENIE STOPY Poz.1.6	Nr rys.	12
Obiekt	64-000 Kościan	Projektant	tech. bud. Marian Kudlak		
Adres	Kościan, ul.Maya 26, dz.nr1829/4, ob.Kościan	Przeznaczenie	Przeznaczenie		
Data	09/09/2016	Skala	1:50		