


SKUP-POZ.4.7

SZT.1

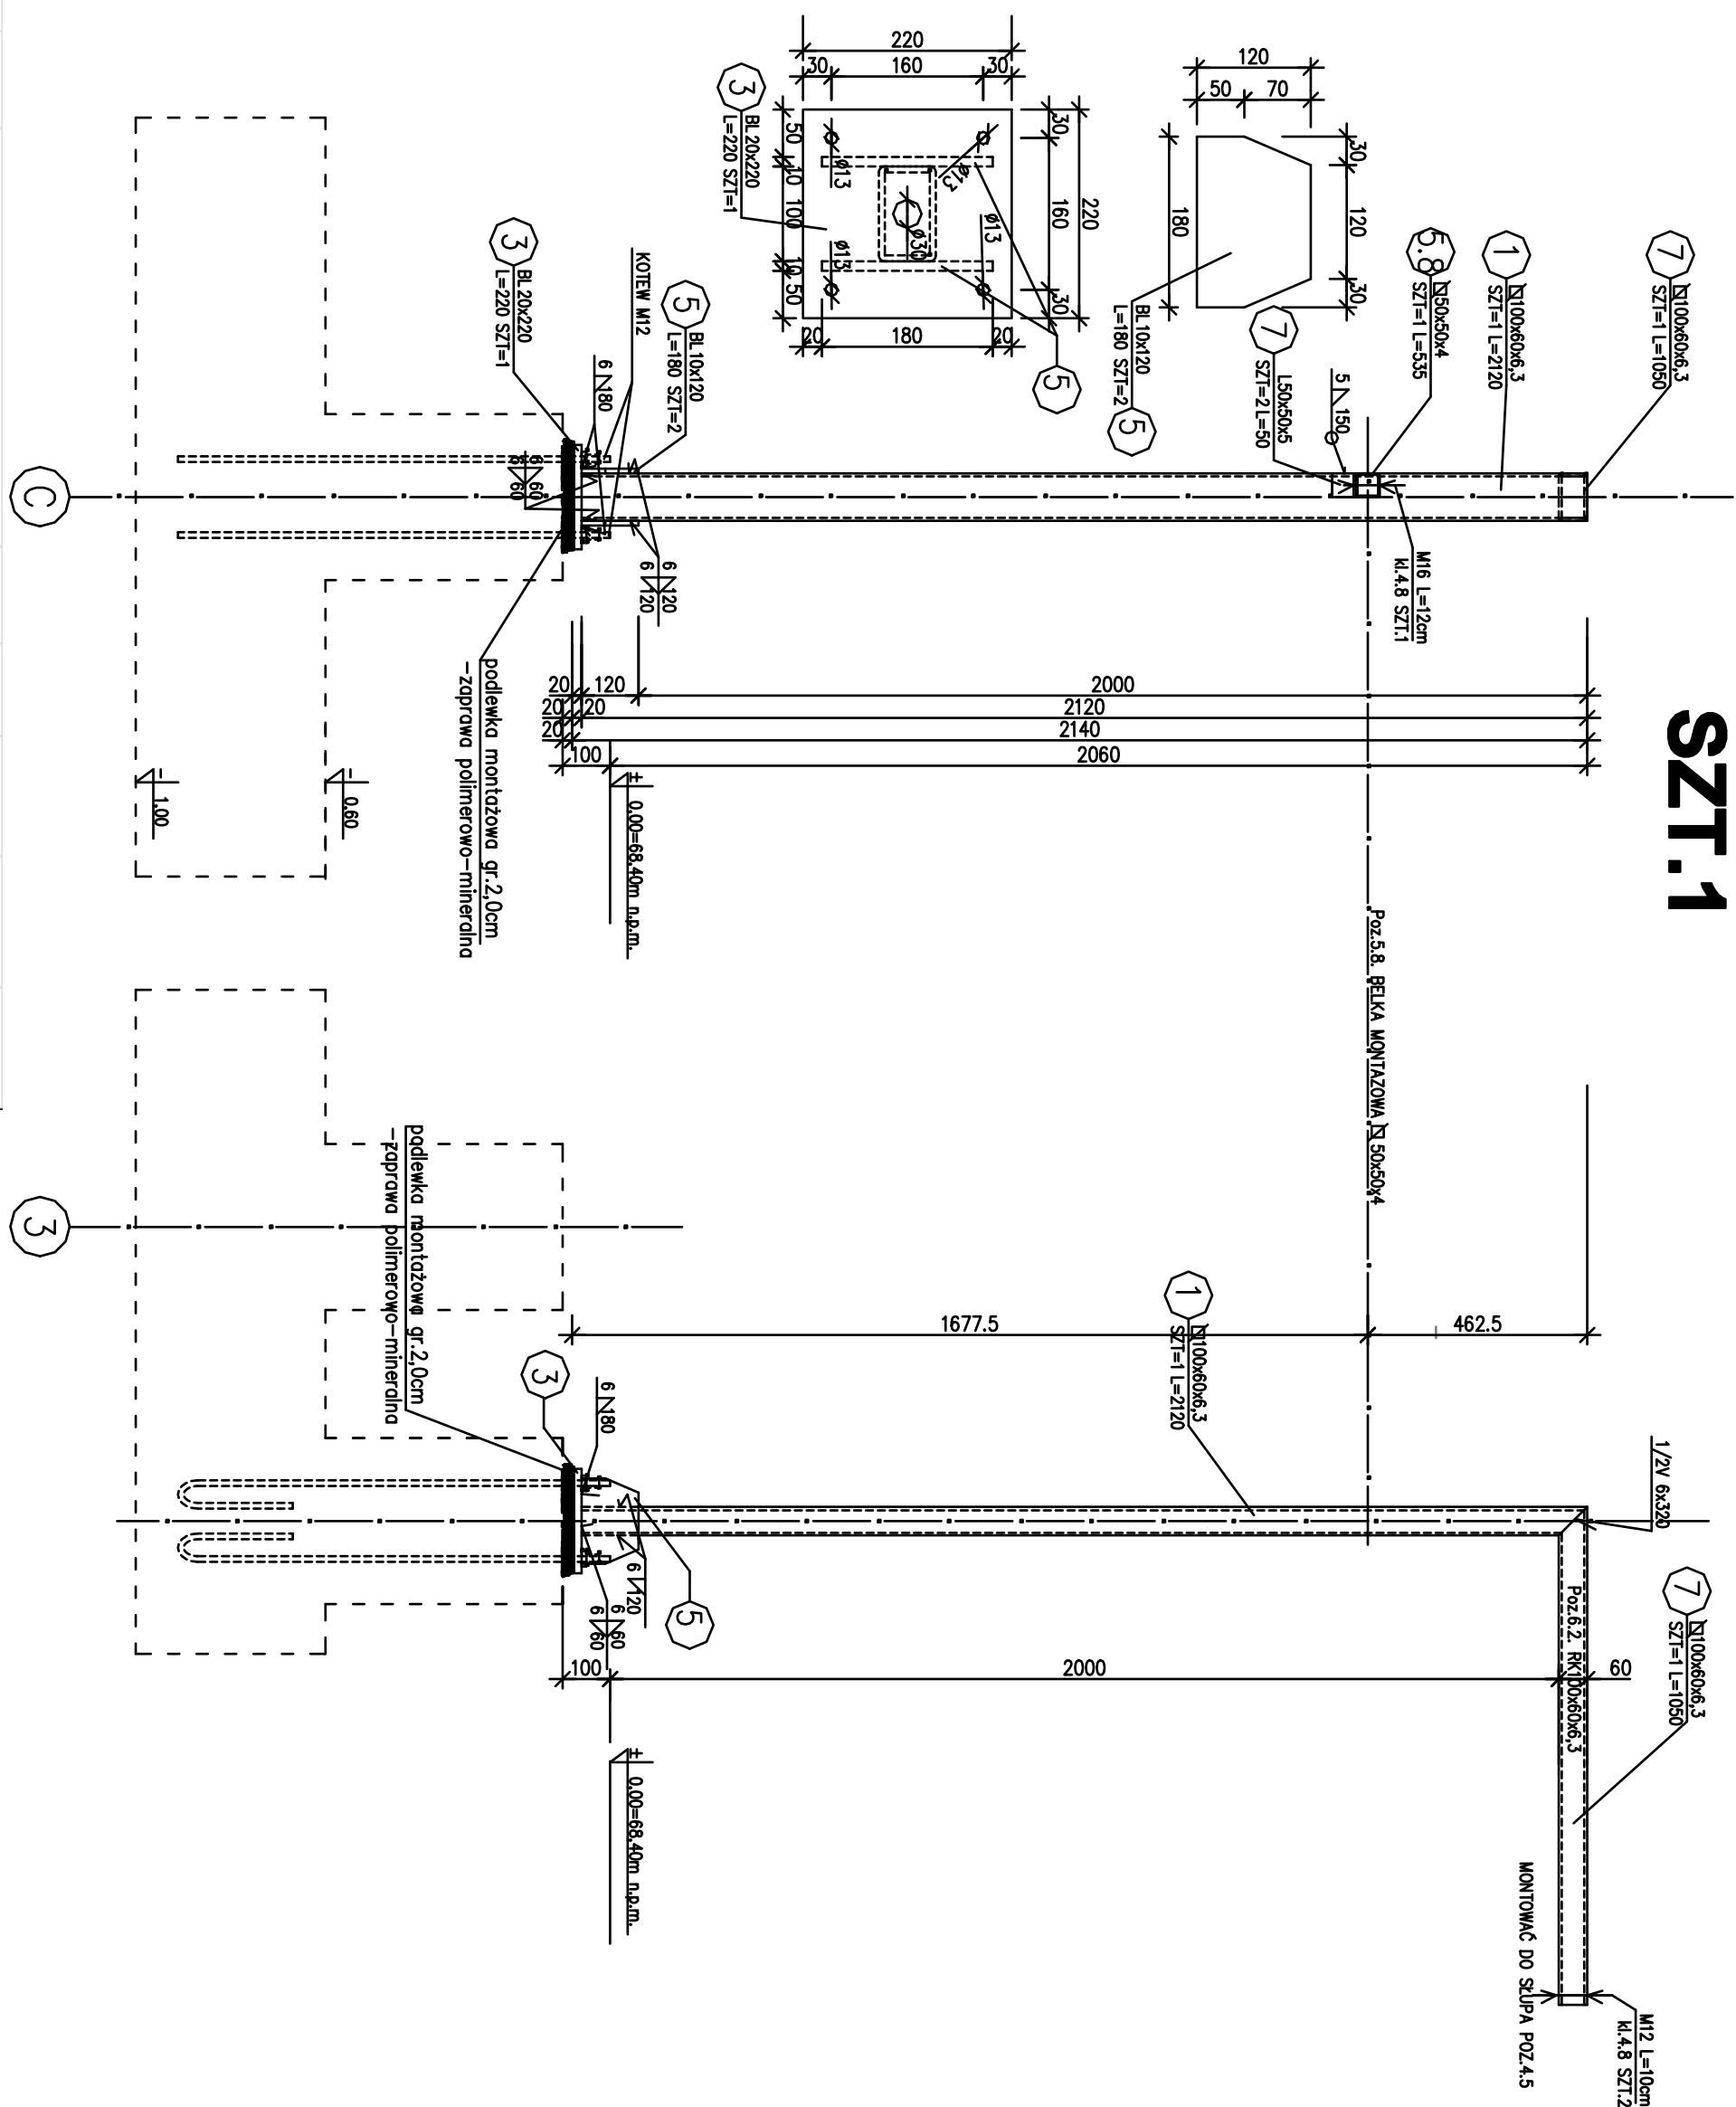


ZESTAVNENIE STÁL KONSTRUKCIEJ							
Numer elementu	Názov elementu	Getanek sál	Ličba sál	Dĺžka mm	Dĺžka razem jednotojno	Masa elementu kg	Masa razem kg
1	RL100-6/0-6,3	S/S	21	2120	2,12	14,20	30,10
3	BL20x20	S/S	1	220	0,22	35,20	7,74
5	BL10x120	S/S	2	180	0,36	9,42	1,70
7	RL100-6/0-6,3	S/S	1	1050	1,05	14,20	14,91
5	Rdženie KS S/S/0x4	S/S	1		0,54	5,45	2,92
Masa bezraza na stud. 1,5 (kg)							59,95
Dostatek na stud. 1,5 (kg)							0,89
Dostatek na spoj. 1,8 (kg)							1,06
Masa celkova (kg)							61,01

ZESTAWIENIE STAL KONSTRUKCYJNEJ									
Poz	Numer elementu	Nazwa elementu	Galunek	Liczba	Długość	Długość	Masa	Masa 1	Masa razem
			stal	szt	mm	m	kg/m	kg	kg
1		RK100x100x8	S135	1	3091	3,09	22,60	69,86	69,86
2		BL16x140	S135	1	180	0,18	17,58	3,16	3,16
3		BL20x220	S135	1	220	0,22	35,20	7,74	7,74
4		BL10x30	S135	3	120	0,36	2,36	0,85	2,59
5		BL10x120	S135	2	180	0,36	9,42	1,70	3,35
6		BL10x60	S135	3	60	0,18	4,71	0,28	0,85
7		L200x10x12	S135	1	100	0,10	27,30	2,73	2,73
8		Ruślinka RK 50x50x4	S135	1	3330	3,32	5,45	18,09	18,09
5,7		Ruślinka RK 50x50x4	S135	1	545	0,55	5,45	2,97	2,97
Masa łączna elementów (kg)									
Dodatek na styki: 1,5 % (kg)									
Dodatek na spoiny: 1,8 % (kg)									
Masa całkowita (kg)									
									113,27

SkUP-Poz.4.8

SZT.1

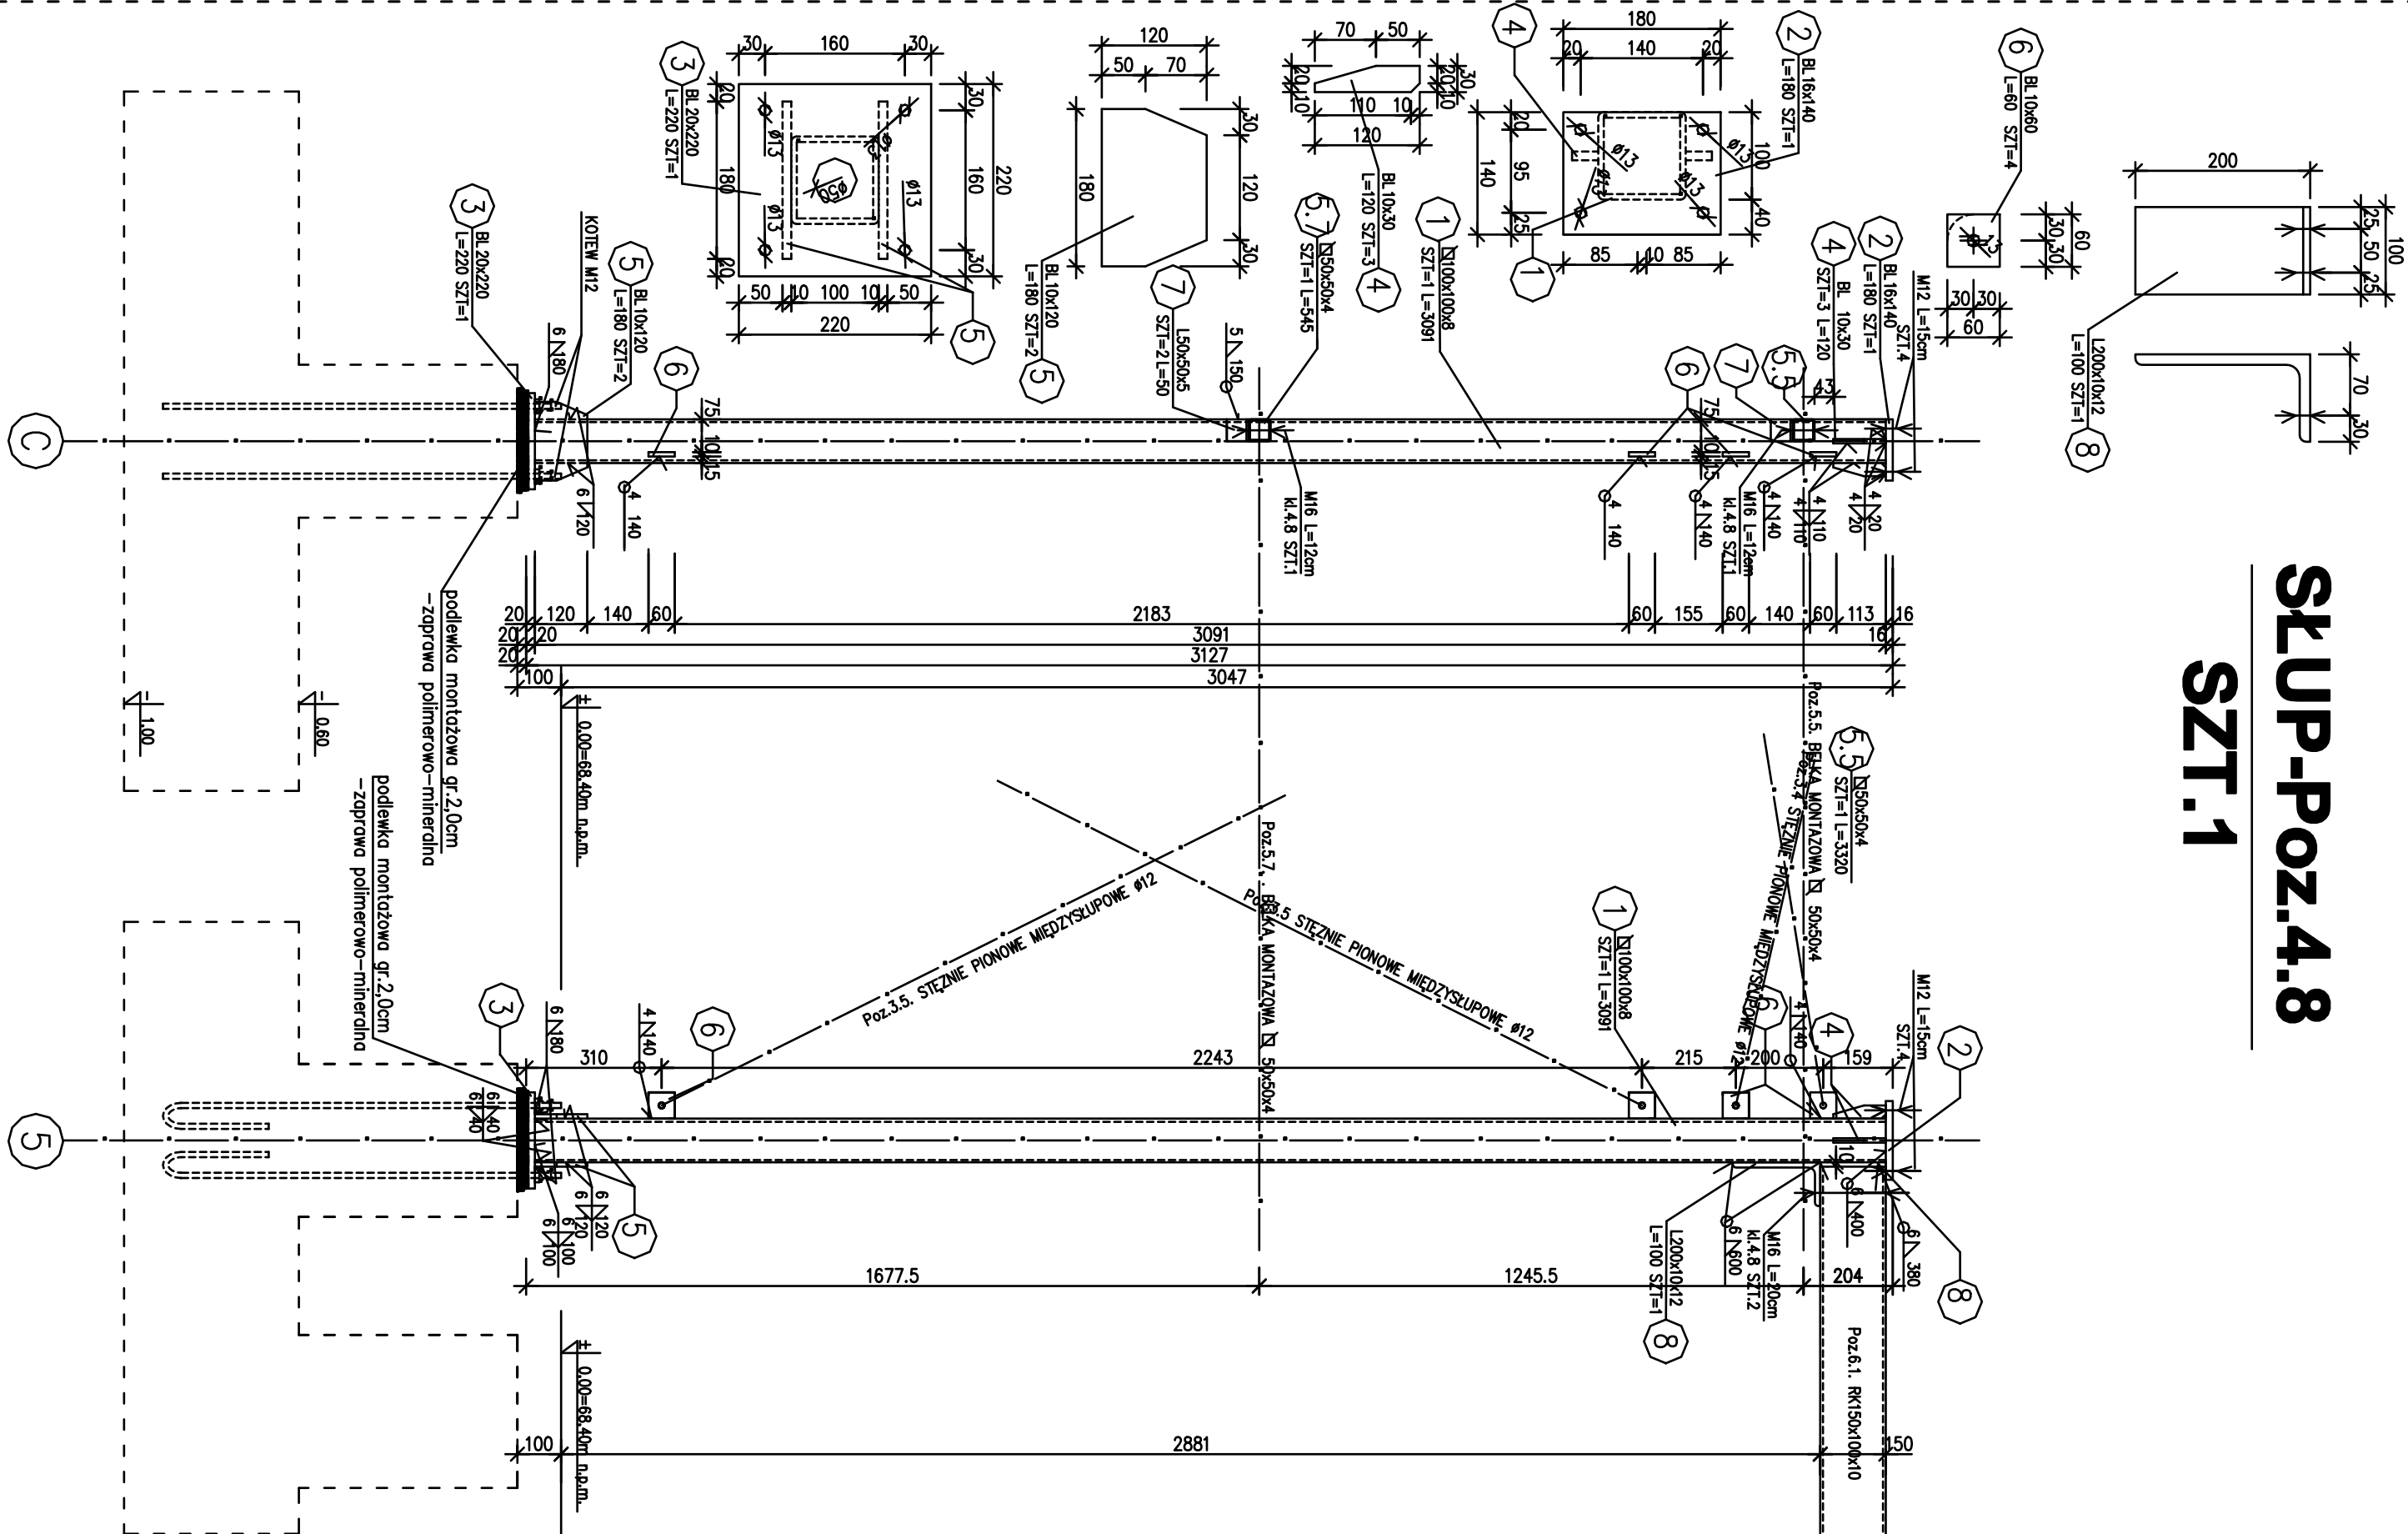[illegible]

Stal: St3S

SPAWNIENIE: 131 LUB 135 WG NORMY PN-EN ISO 4063:2011
NA MONTAŻU DOPUSZCZA SIĘ 111
SROBY SZCZEGÓLNE WG PN-EN ISO 4014, KL. DOKŁADNOŚCI B
NAKŁĘPI SZCZEGÓLNE WG PN-EN ISO 4032, KL. DOKŁADNOŚCI B
POKŁADNI OKRĄGŁE WG PN-EN ISO 7091, KL. DOKŁADNOŚCI C
ZABEZPIECZENIE ANTYKOROZYJNE WG OPISU TECHNICZNEGO