




**ELEWACJA
POŁUDNIOWO-WSCHODNIA**

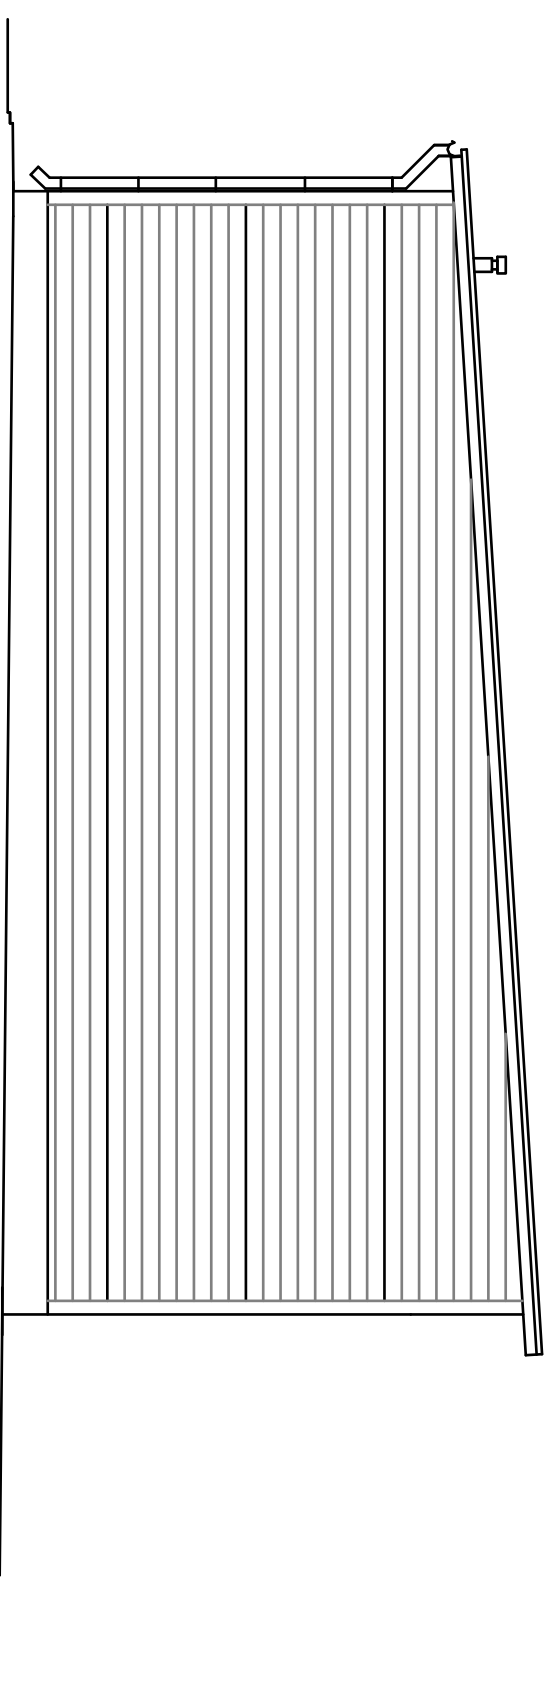

**ELEWACJA
POŁUDNIOWO-ZACHODNIA**

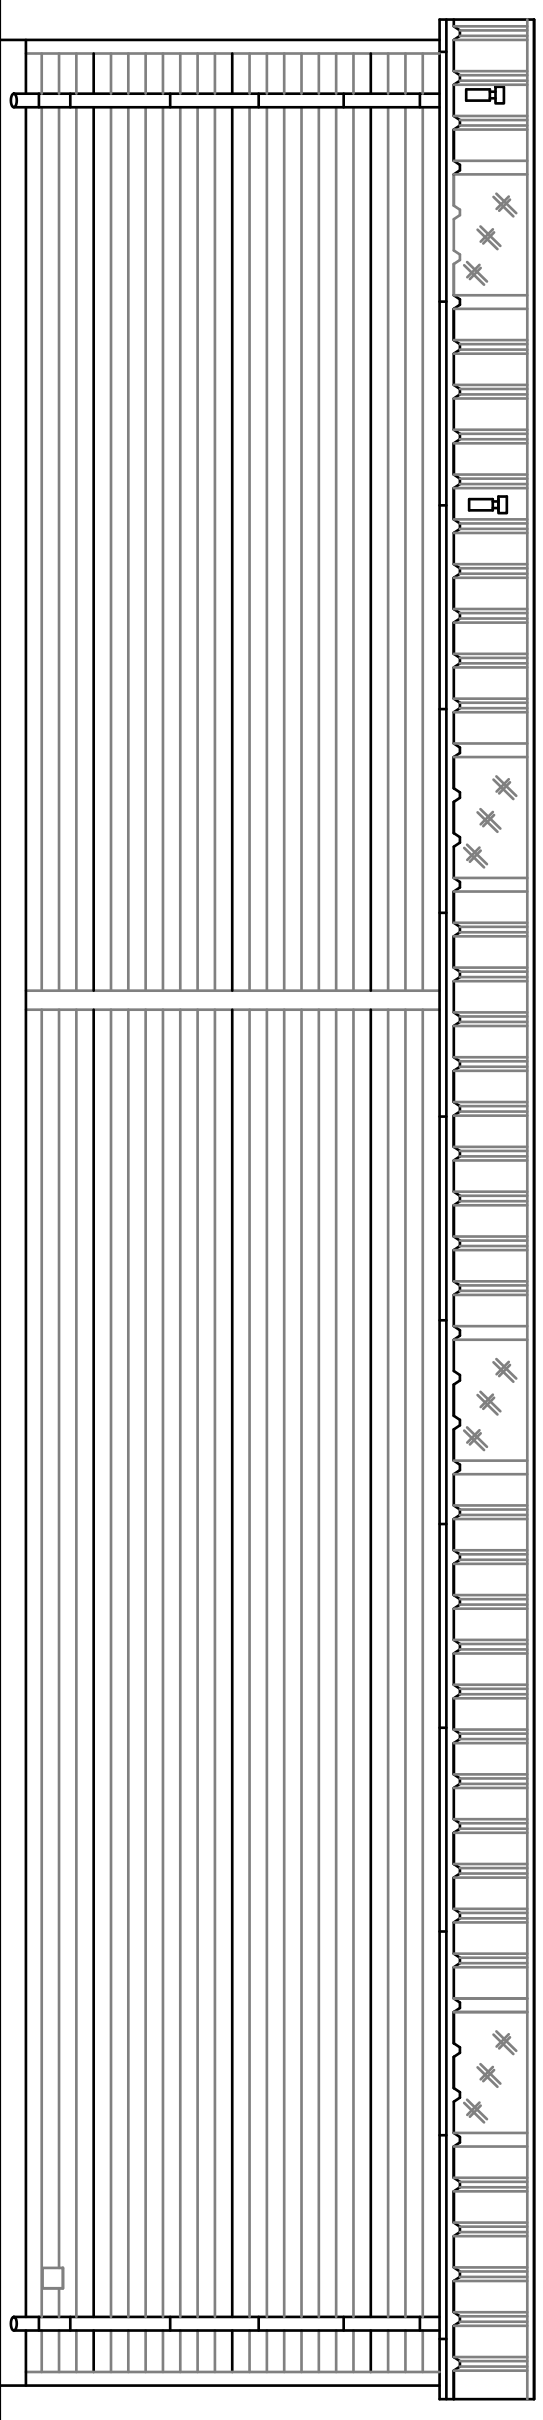

**ELEWACJA
PÓŁNOCNO-ZACHODNIA**

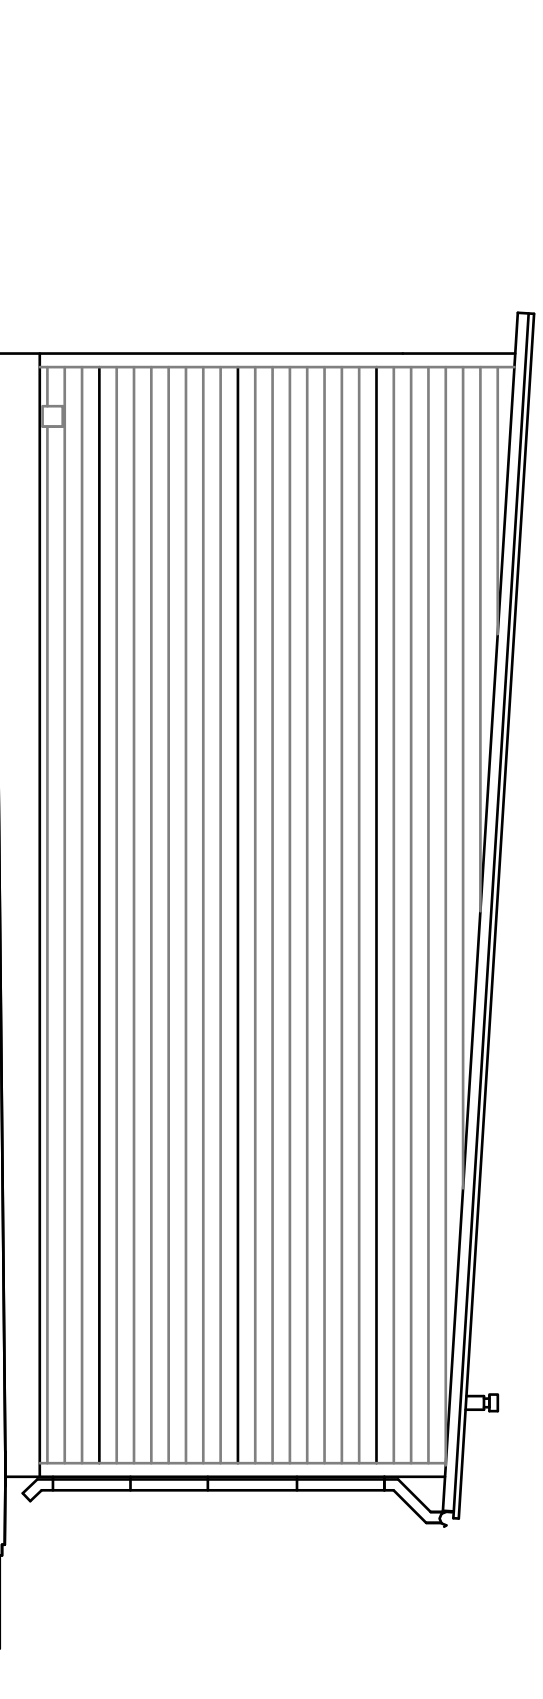

**ELEWACJA
PÓŁNOCNO-WSCHODNIA**

Investor	Gmina Miejska Końskie, Al. Kombatantów 22	Nazwa rysunku ELEWACJE		Wzr. 6
Objekt	64-000 Końskie Budowa budynku gospodarczego	Projektant	Projektant	
Adres	Końskie, ul. Miejska 28, dz. nr 1829/4, ob. Końskie	Arch. bud. Miejski Końskie upr. nr: 24772/PW		
Data	09/09/2016	Skala	1:50	PROJEKT WYKONAWCZY
Przebieg i podpis		Przebieg i podpis		Przebieg i podpis