


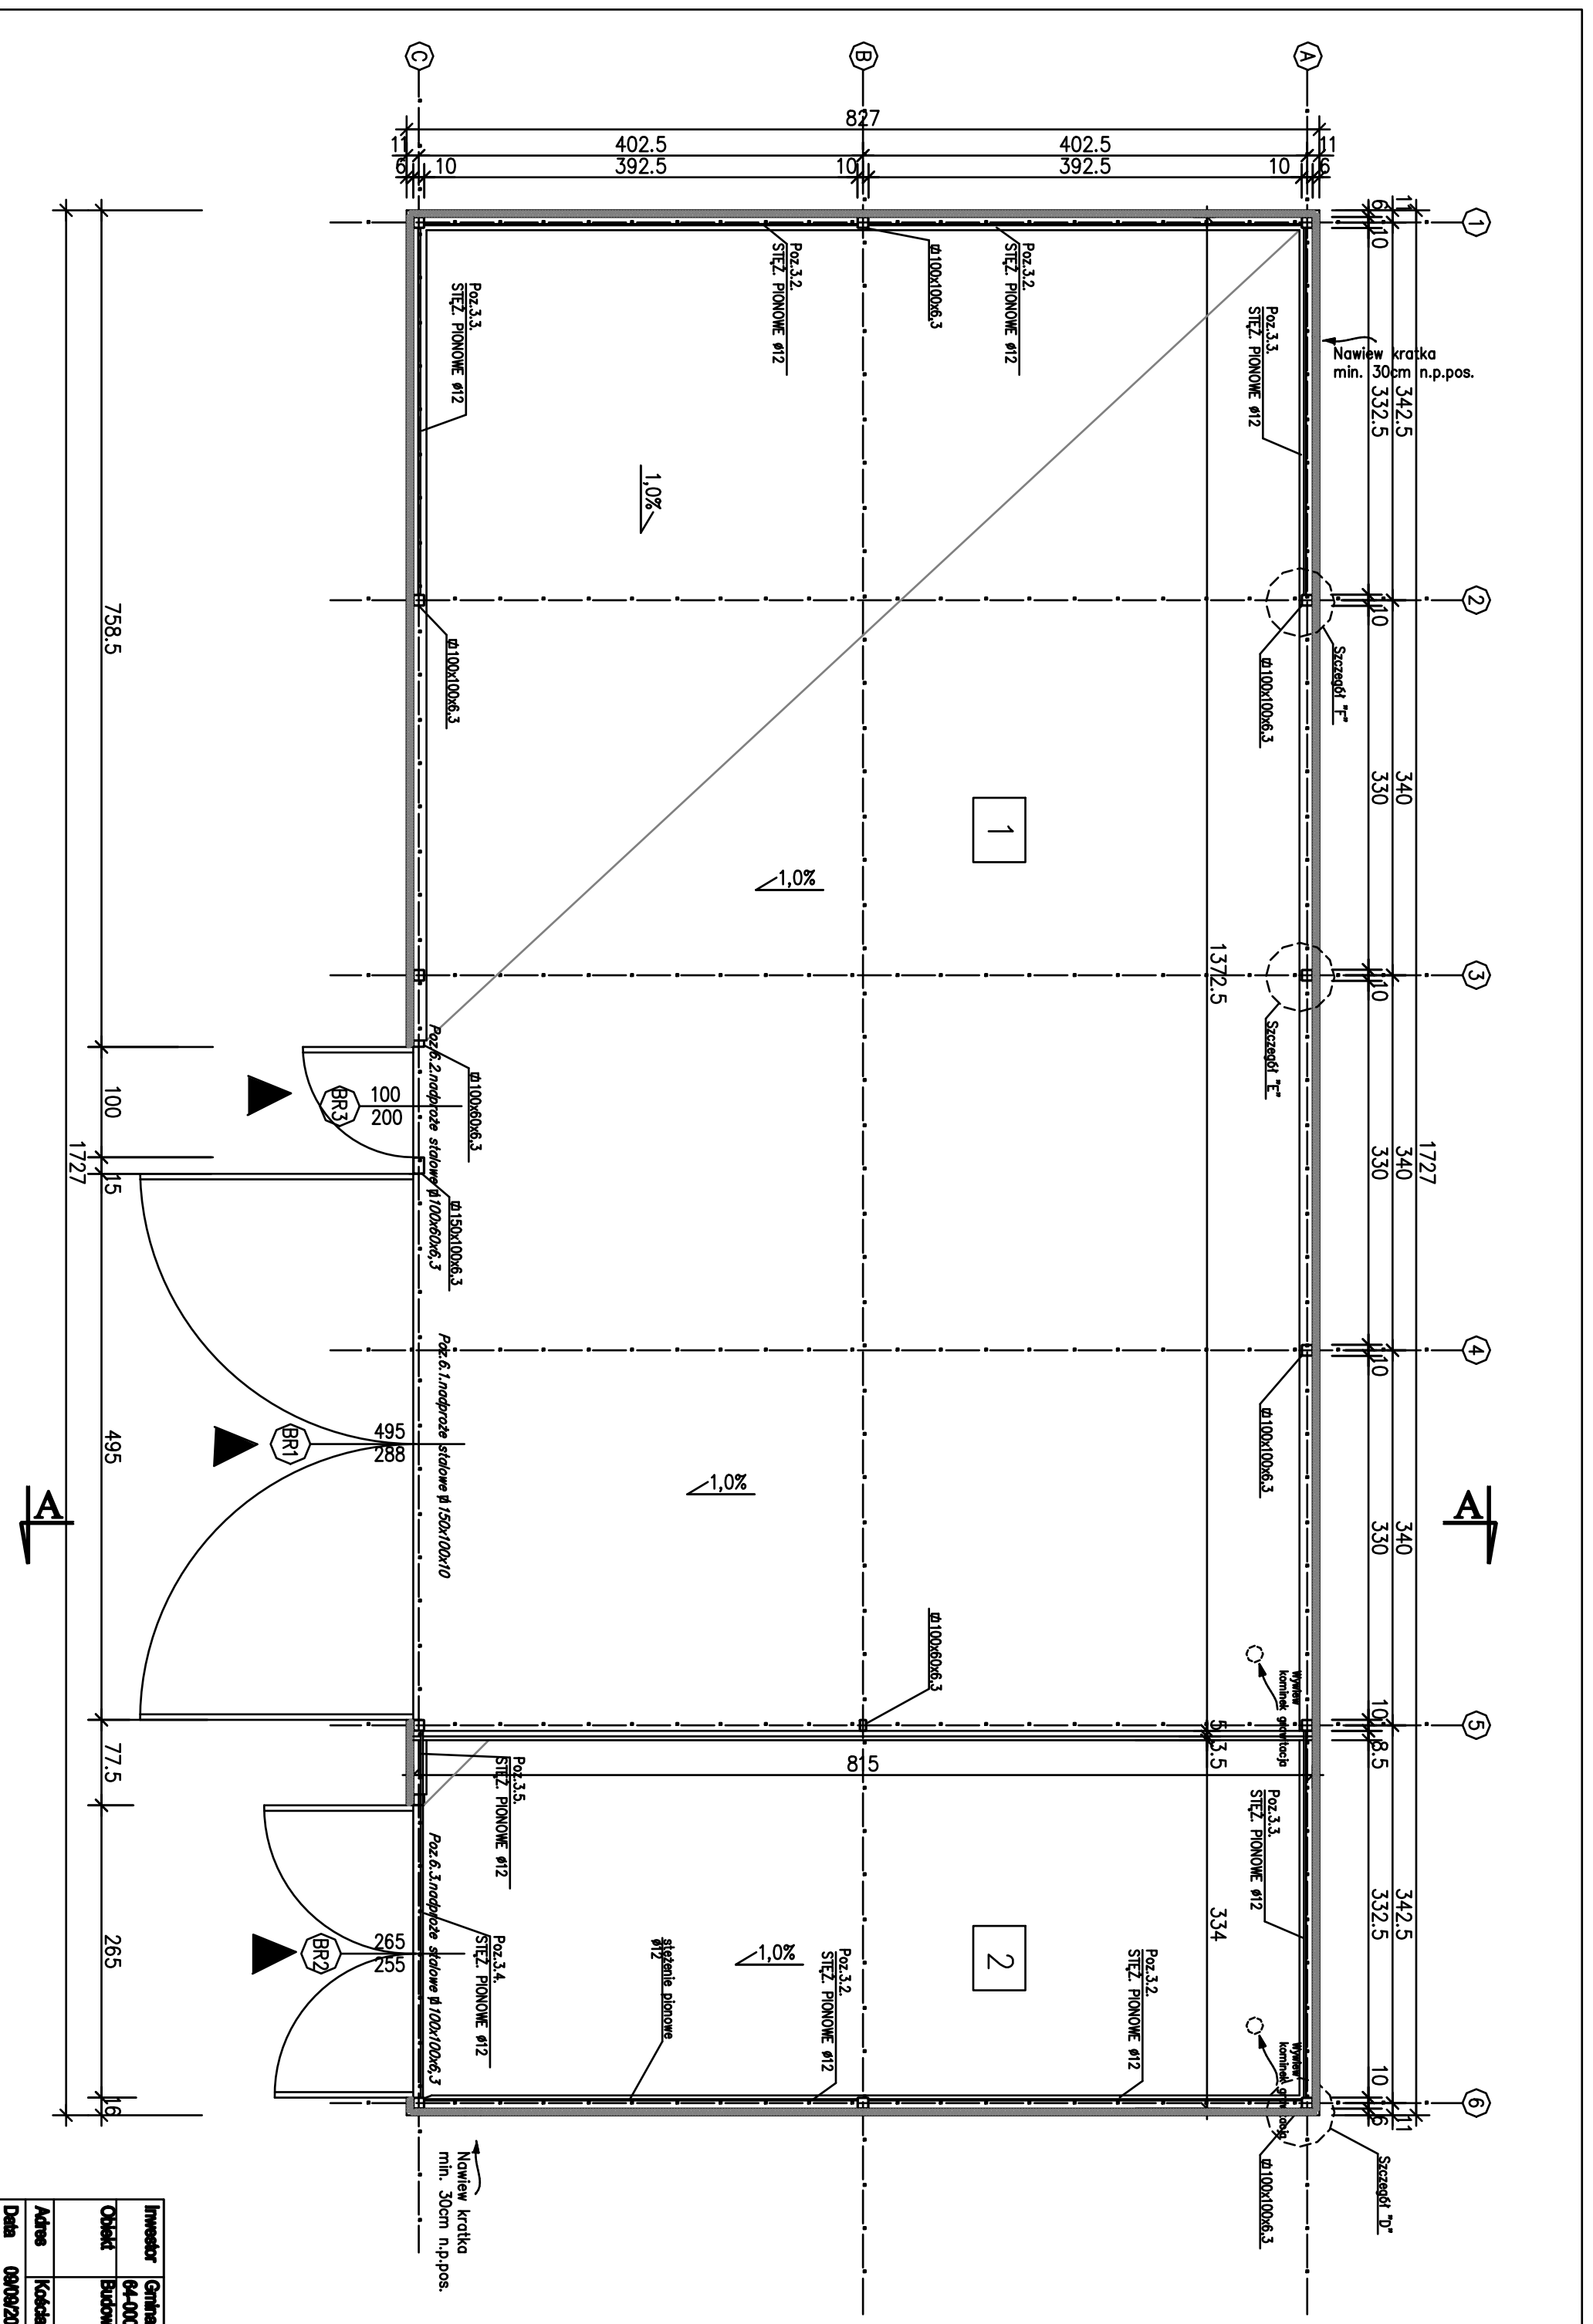


ZESTAWIENIE POMIĘSZCZEŃ		
NR	NAZWA POMIĘSZCZENIA	POMIĘRZ.
1	POM. GOSPODARCZE I	111,42 m ²
2	POM. GOSPODARCZE II	26,85 m ²
RAZEM		138,27 m ²

-  brzoza gazonowa odcieniona demaskeryzowana w kolorze elewacji
-  brzoza gazonowa odcieniona demaskeryzowana w kolorze elewacji
-  drzwi odcienione jednokierunkowo w kolorze elewacji



Investor	Gmina Miejska Kocian, Al. Kocduwki 22	Nazwa projektu	RZUT PRZYZIEMIA	Wzrost	2
Obszar	64-000 Kocian budowa budynku gospodarczego	Projektant	biuro arch. i inż. MAKSYMILIAN KUBIŃSKI ul. Młyna 28, dz.nr/1829/4, ob.Kocian upr. nr.: 247776/Pw	Projektant	
Adres	Kocian, ul.Młyna 28, dz.nr/1829/4, ob.Kocian	Przebieg 1/lewy		Przebieg 1/lewy	
Data	09/09/2016	Skala 1:50	PROJEKT WYKONAWCZY		